LÕIGE A–A

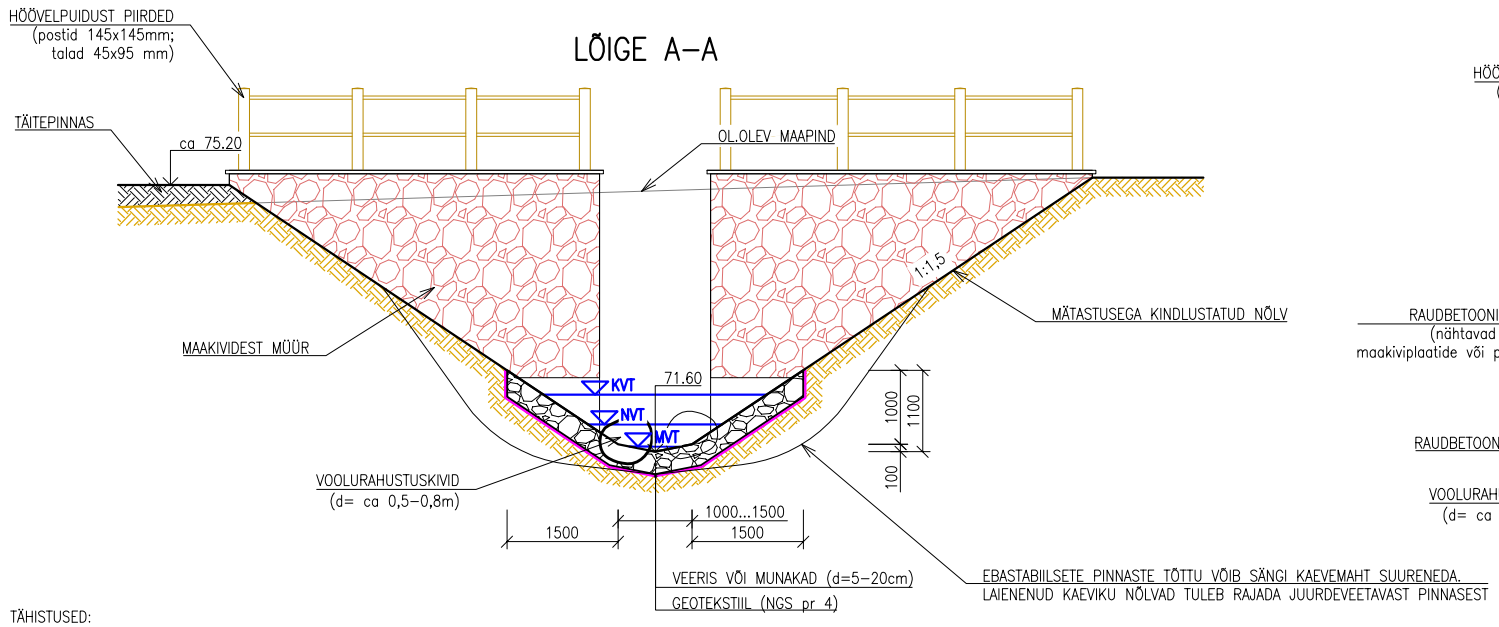

TÄHISTUSED:
KVT – arvutuslik veetase kalapääsu sängis maksimaalse paisutustaseme puhul
NVT – arvutuslik veetase kalapääsu sängis normaalse paisutustaseme puhul
MVT – arvutuslik veetase kalapääsu sängis minimaalse paisutustaseme puhul

LÕIGE D–D

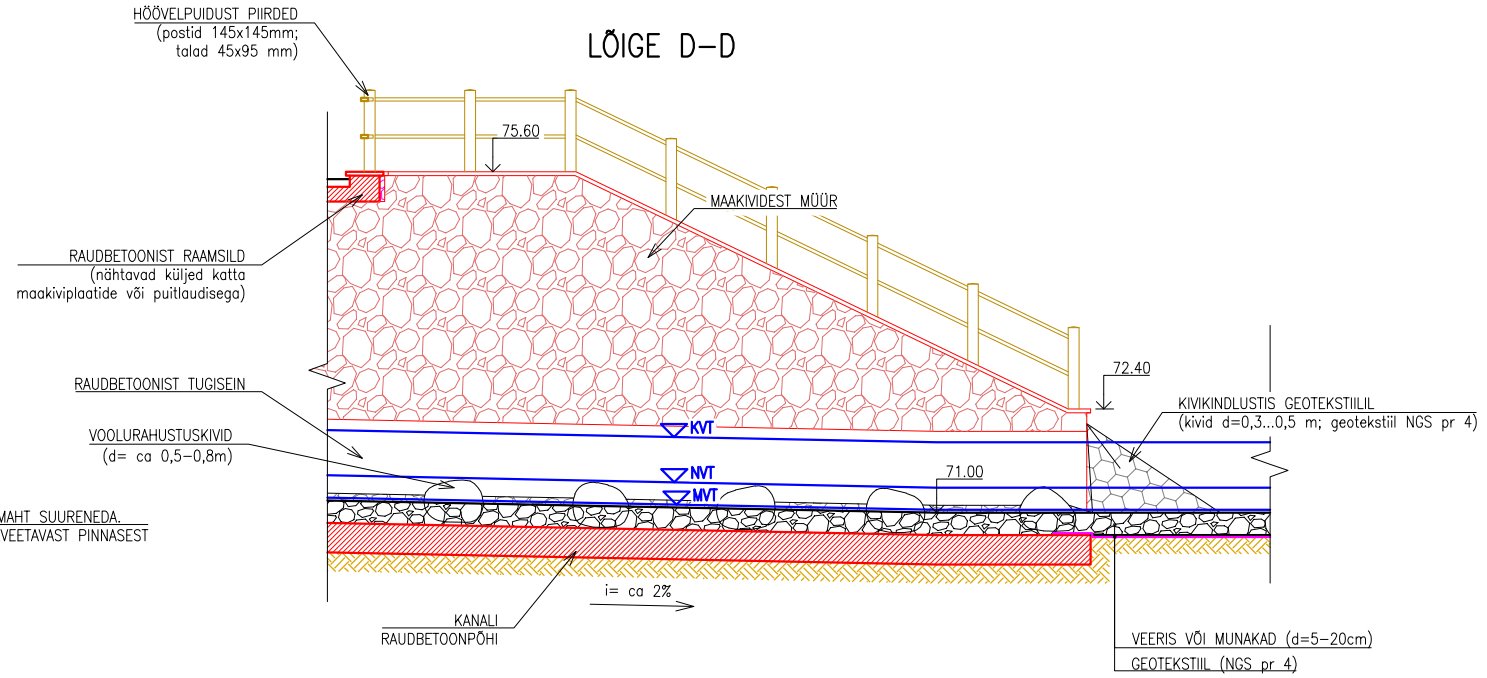

LÕIGE B–B

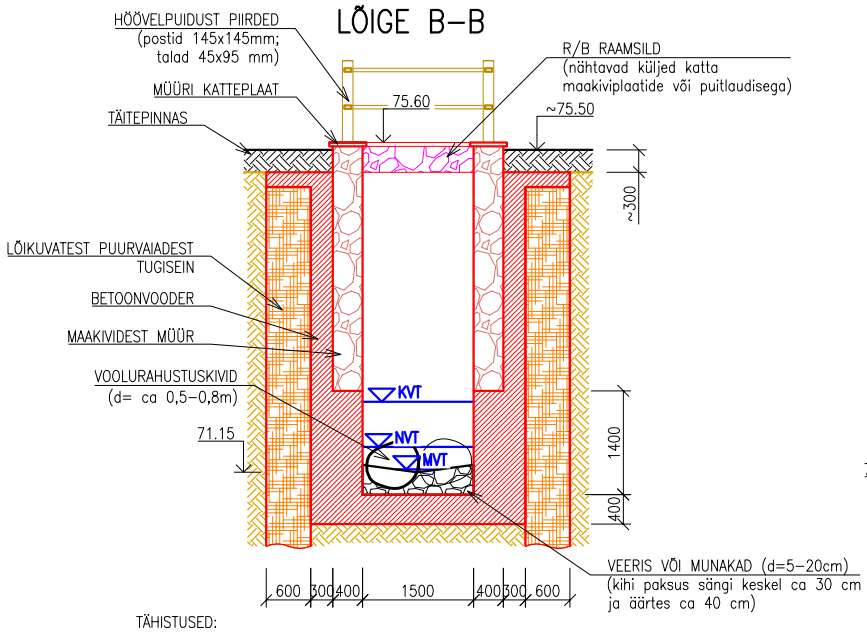

TÄHISTUSED:
KVT – arvutuslik veetase kalapääsu sängis maksimaalse paisutustaseme puhul
NVT – arvutuslik veetase kalapääsu sängis normaalse paisutustaseme puhul
MVT – arvutuslik veetase kalapääsu sängis minimaalse paisutustaseme puhul

LÕIGE C–C

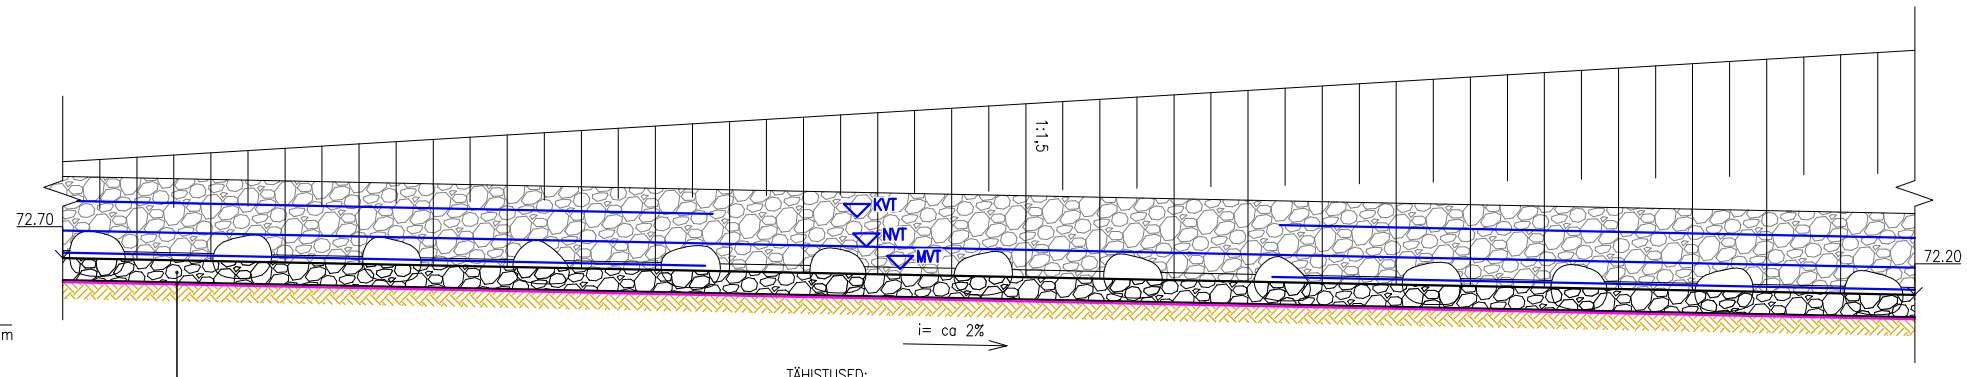

TÄHISTUSED:
KVT – arvutuslik veetase kalapääsu sängis maksimaalse paisutustaseme puhul
NVT – arvutuslik veetase kalapääsu sängis normaalse paisutustaseme puhul
MVT – arvutuslik veetase kalapääsu sängis minimaalse paisutustaseme puhul

MUUDATUS	MUUDATUSE KIRJELDUS	KUUPÄEV

INSENERIBÜROO URMAS NUGIN
Tähe 106, 51013 Tartu, tel. 7303735, www.ibun.ee

TÖÖ NIMI
HINNANG HELLENURME PAISULE KALAPÄÄSU RAJAMISE VÕIMALIKKUSE KOHTA

OBJEKTI ASUKOHT: TARTU MAAKOND, ELVA VALD, HELLENURME KÜLA

JOONISE NIMI: KALAPÄÄSU LÕIKED VARIANT 2

PROJEKTEERIJA	T. LULLA	(.bdoc)
PROJEKTIJUHT	M. VIIRMA	(.bdoc)

TELLIJA: KESKKONNAAMET

TÖÖ NUMBER	STAADIUM
2021108	ES

TÄHIS	VERSIOON	JOONIS
EK-6-02	v01	4/4

MÕÕTKAVA	FORMAAT	KUUPÄEV
1:500	A3	13.10.2021